


Zoznam miestností

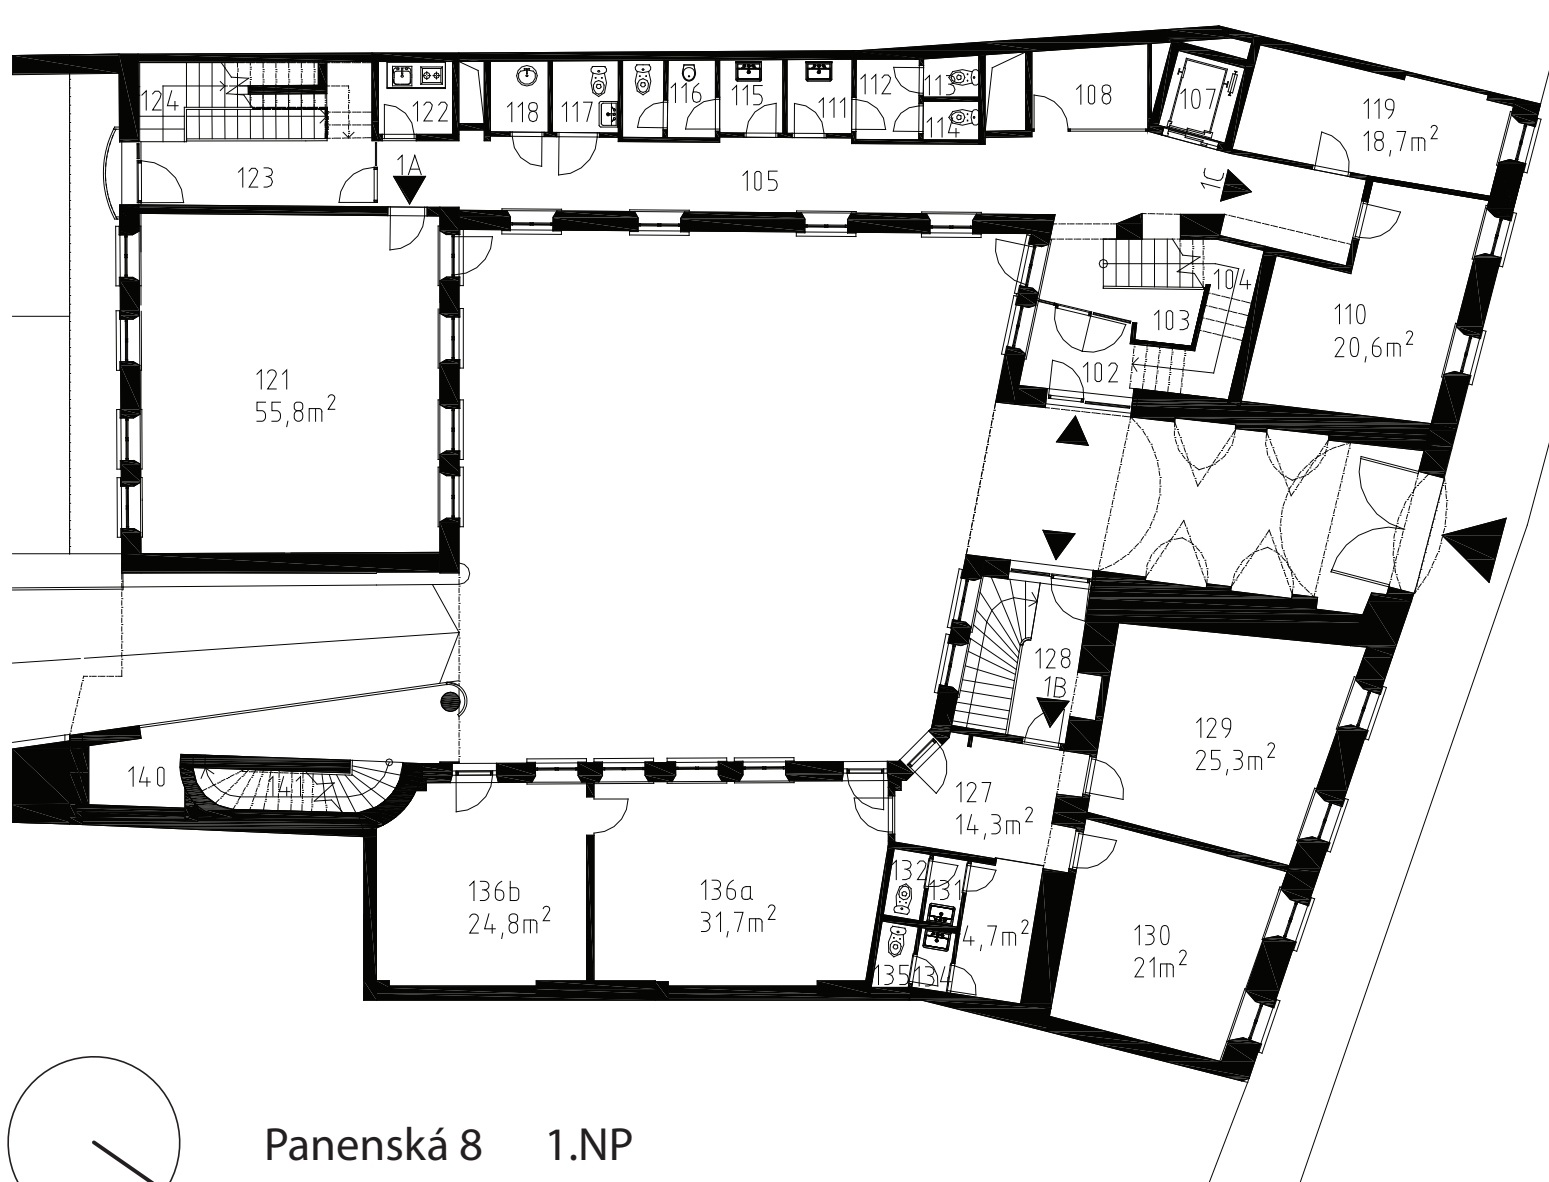

Č.m.	Názov miestnosti	Veľkosť
102	Vchod	9 m ²
103	Chodba	4,8 m ²
104	Schodisko	1,7 m ²
105	Chodba	29,1 m ²
107	Výťah	2,7 m ²
108	Vrátnica	7,8 m ²
110	Kancelária	20,6 m ²
111	WC Ženy	2,7 m ²
112	WC Ženy	2,7 m ²
113	WC Ženy	1,3 m ²
114	WC Ženy	1,3 m ²
115	WC Muži	2,7 m ²
116	WC Muži	3,5 m ²
117	WC Pre imobilných	2,6 m ²
118	Upratovačka	2,3 m ²
119	Kancelária	18,7 m ²
121	Kancelária	55,8 m ²
122	Kuchynka	2,9 m ²
123	Chodba	10,1 m ²
124	Schodisko	5,5 m ²
127	Chodba	14,3 m ²
128	Chodba	6,3 m ²
129	Kancelária	25,3 m ²
130	Kancelária	21 m ²
131	WC Muži	1,3 m ²
132	WC Muži	1,2 m ²
134	WC Ženy	1 m ²
135	WC Ženy	1,2 m ²
136a	Kancelária	31,7 m ²
136b	Kancelária	24,8 m ²
140	Vstup	2,8 m ²
141	Schodisko	5 m ²